


# Существующая схема водоснабжения села Яр-Сале Ямальского района ЯНАО



## Условные обозначения:

- Разветвление участка сети
- Потребитель
- Источник водоснабжения
- Участок водопроводной сети
- ⦿ Водоочистные сооружения (Насосная станция)

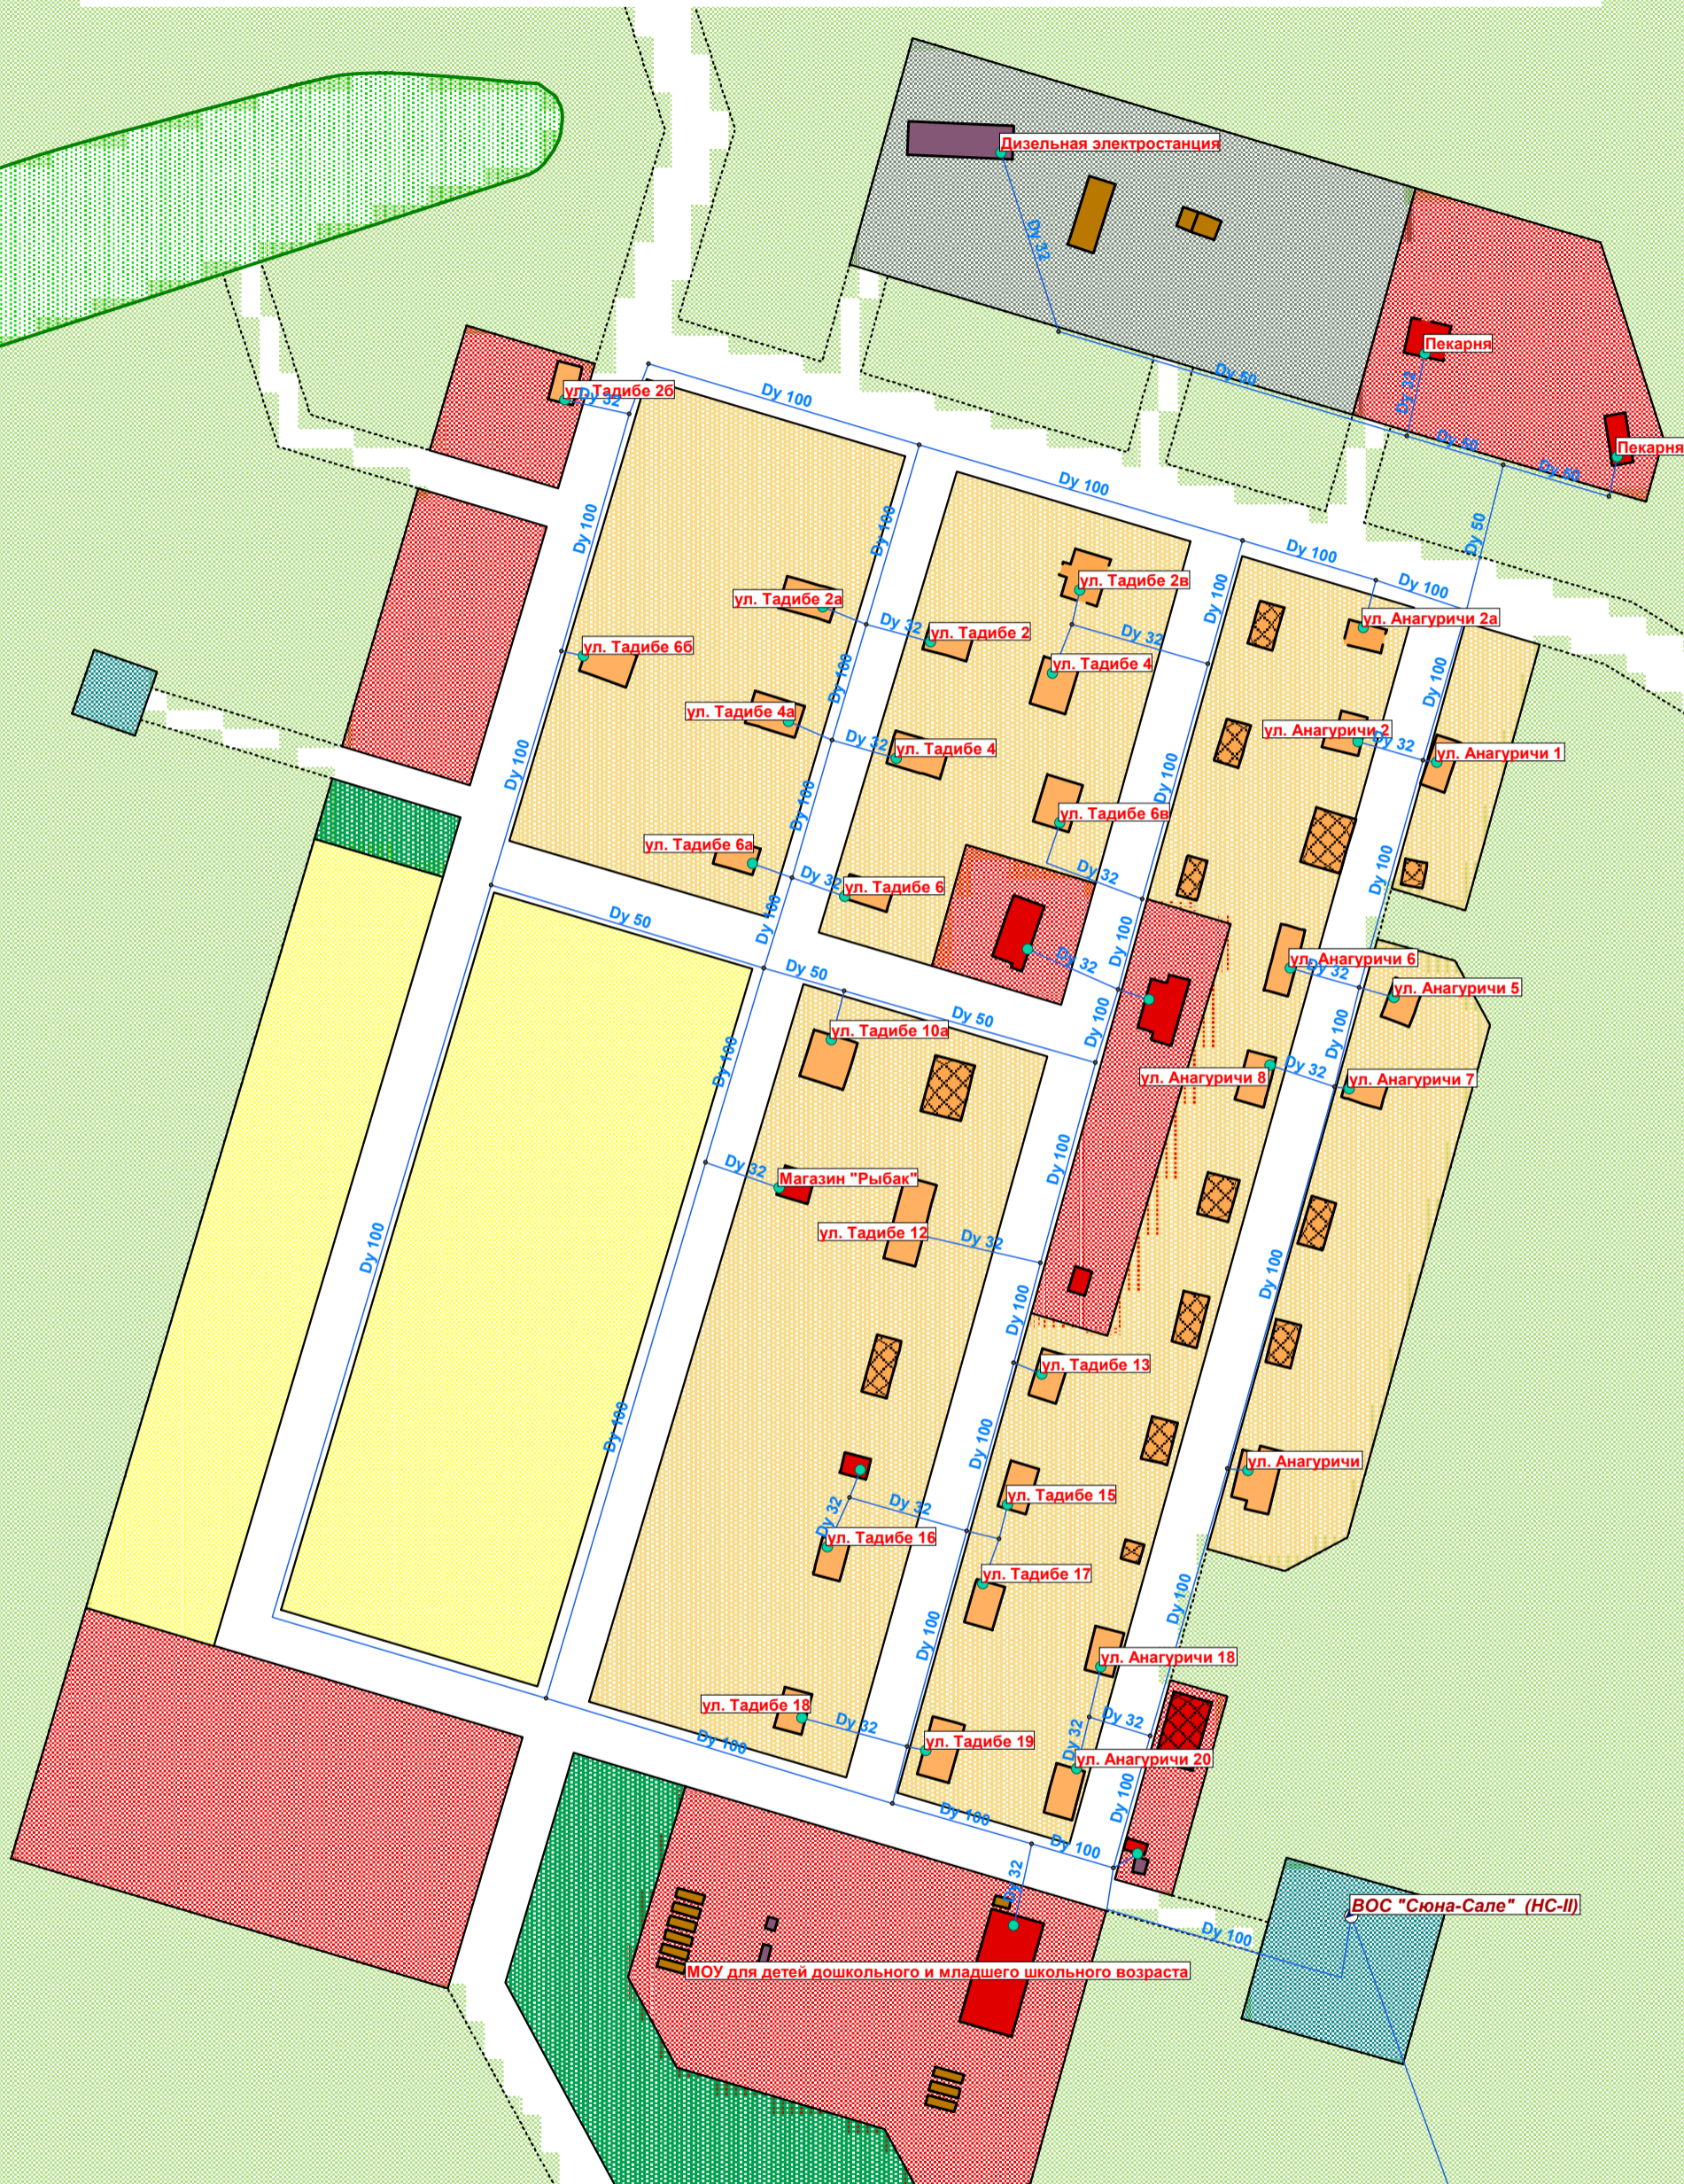